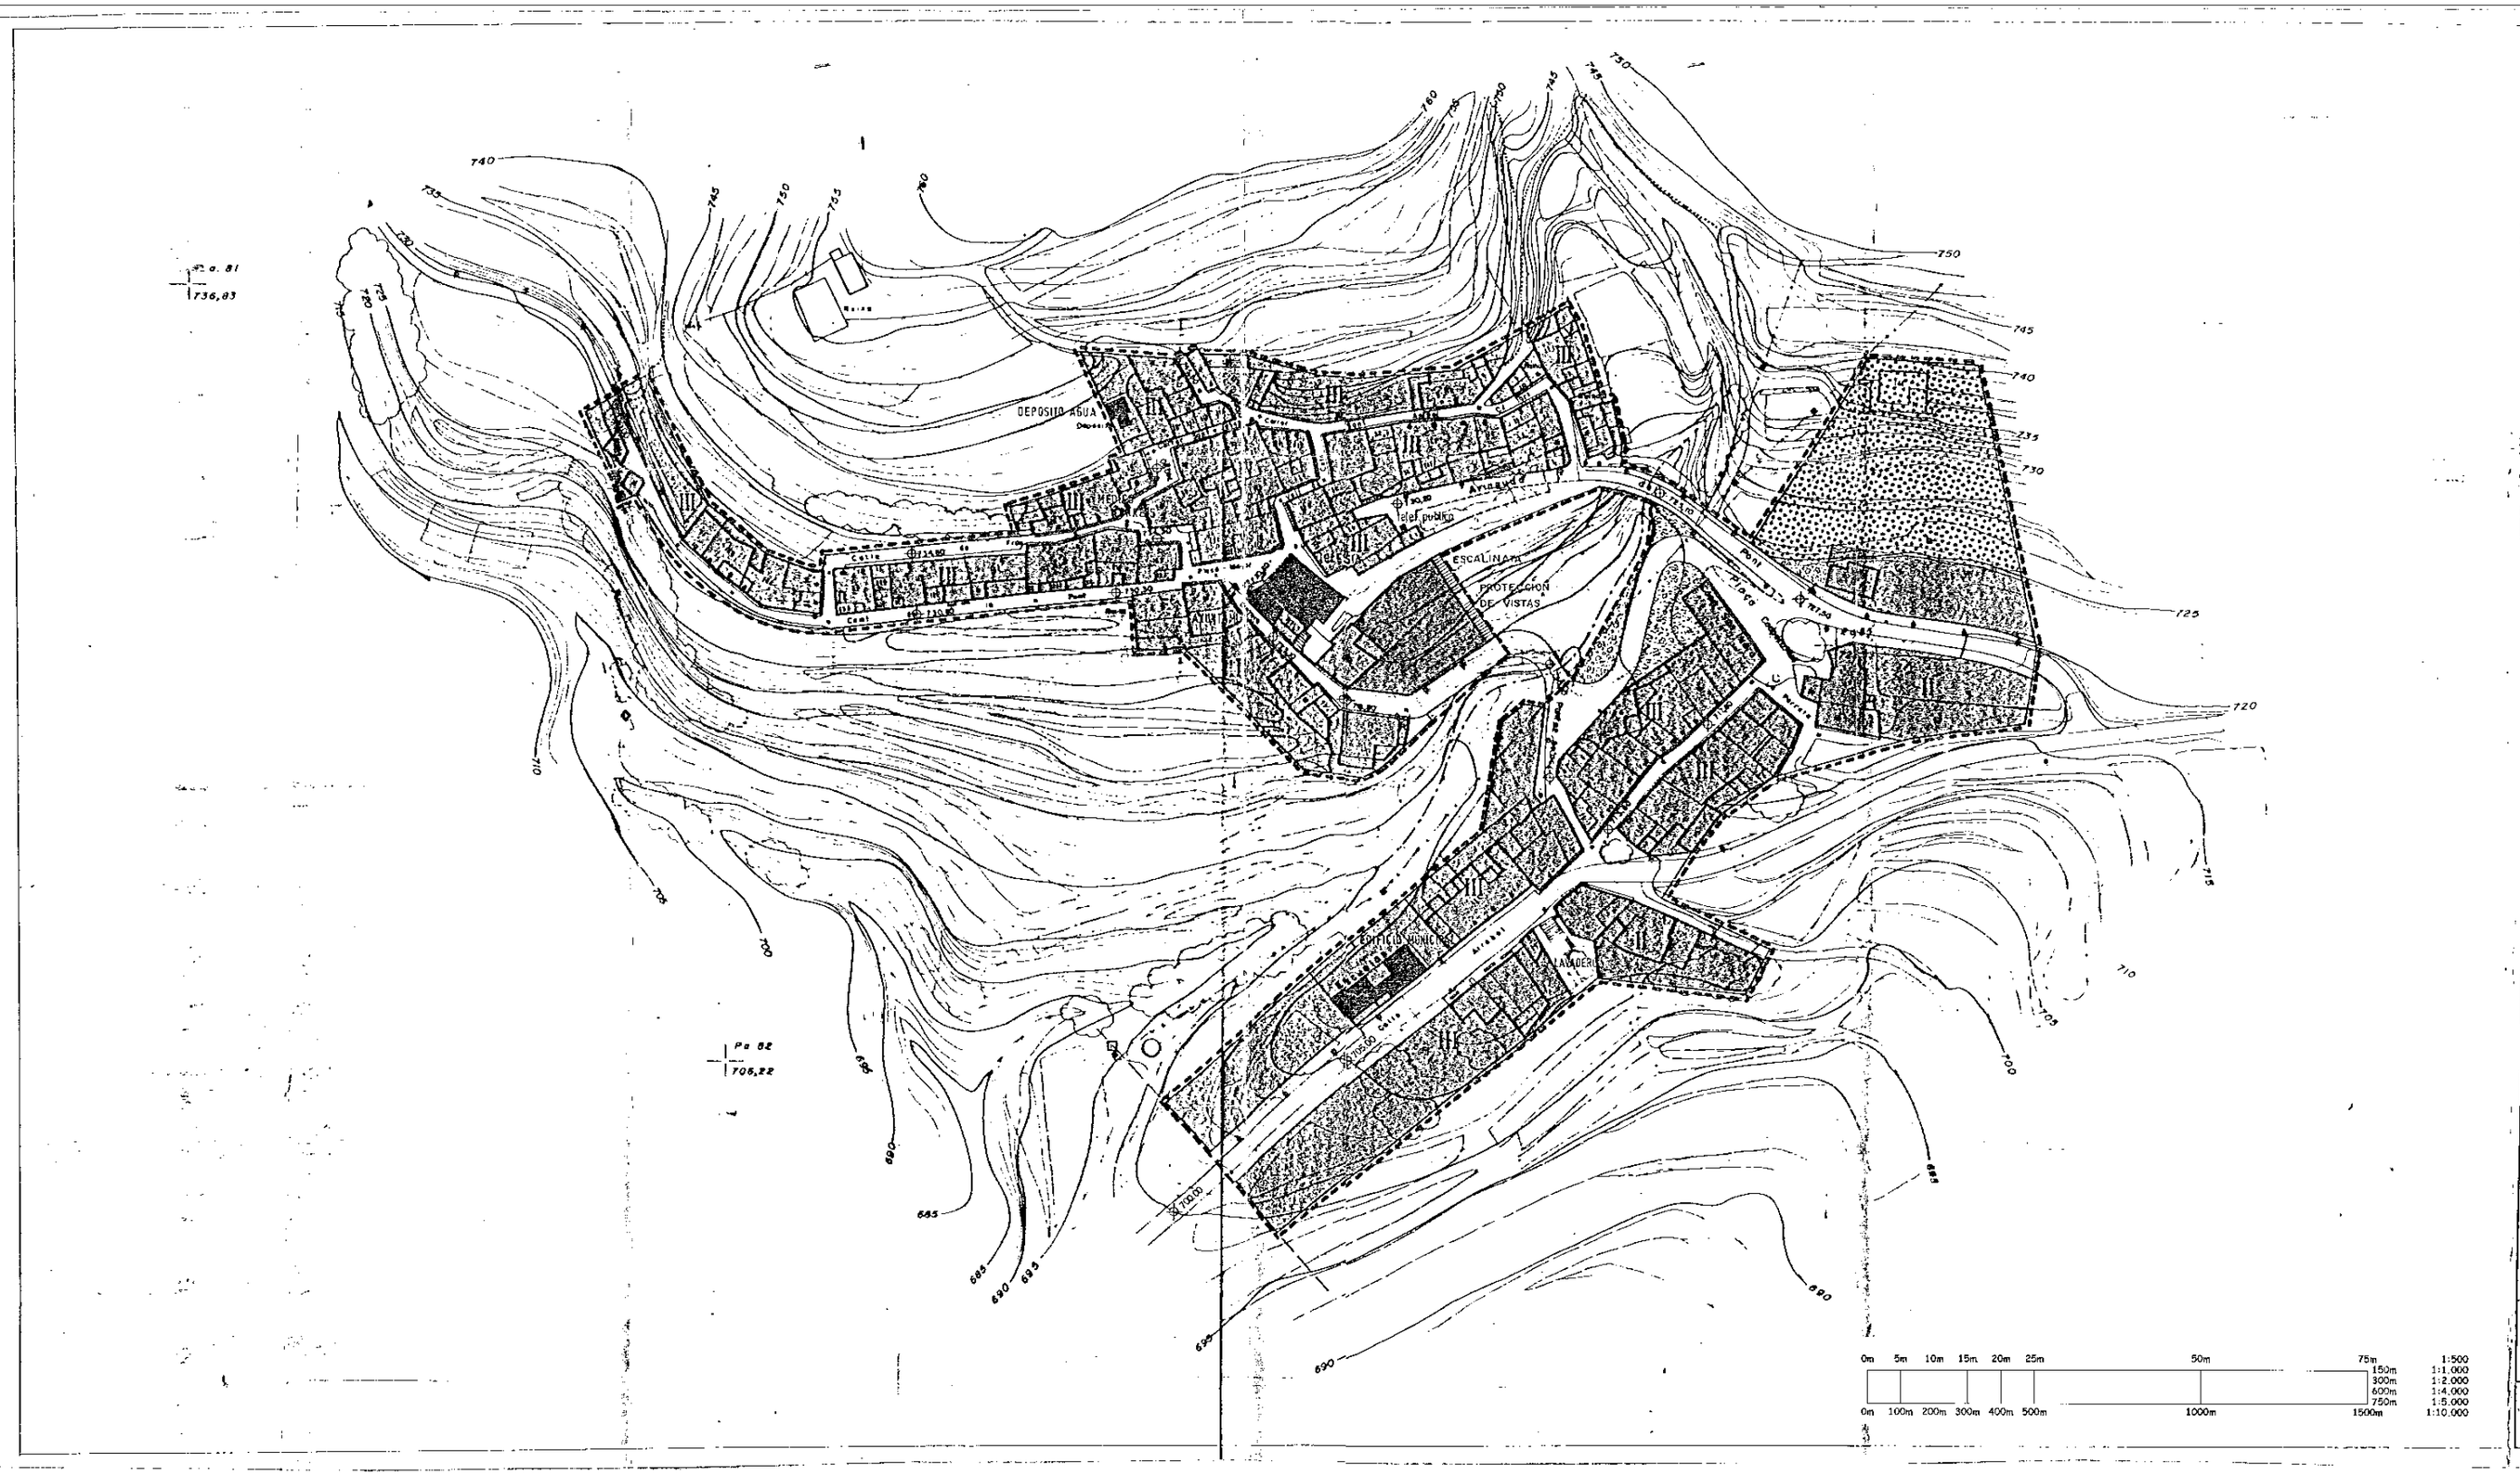

LIMITE SUELO URBANO

EDIFICACION EN MANZANA DENSA

RESIDENCIAL EXTENSIVA

PARQUE PUBLICO

III ALTURA EDIFICACION

717,00 RASANTES ESCALINATA

SERVICIOS Y EQUIPAMIENTOS

GENERALITAT VALENCIANA

CONSELLERIA D' OBRES PÚBLIQUES, URBANISME I TRANSPORTS

PROYECTO DE DELIMITACION DE SUELO URBANO DE: BENIMASOT

APROBADO POR LA COMISION TERRITORIAL DE URBANISMO EN SESION DE 10 ABR. 1991

EL SECRETARIO

PLANO DE

DELIMITACION DE SUELO URBANO

PLANO Nº 7

ESCALA GRAFICA

ESCALA 1/1.000